

era contour | TBI  
 Zilverstraat 39  
 2718 RP Zoetermeer  
 Postbus 62  
 2700 AG Zoetermeer  
 T +31 79 317 01 70  
 E info@eracontour.nl  
 www.eracontour.nl

onderwerp:  
**kopersoptietekening  
 meer- en minderwerk**

naam klant:  
 .....

bouwnummer:

**11**


De aangegeven maatvoering is indicatief.  
 Aan deze tekening kunnen geen rechten worden ontleend.

handtekening voor akkoord:  
 .....

project:  
**GROENHAAGHE DEN HAAG  
 DEFINITIEF**

|                     |                 |           |              |                 |
|---------------------|-----------------|-----------|--------------|-----------------|
| tekening gewijzigd: | datum tekening: | getekend: | schaal:      | formaat:        |
| A. 26-09-2017       | 22-09-2017      | WM        | 1:50         | A3              |
| B. ....             |                 |           |              |                 |
| C. ....             | projectnummer:  | fase:     | woonlaag:    | tekeningnummer: |
| D. ....             | 2135            | 1         | begane grond | 11.00           |
| E. ....             |                 |           |              |                 |

alle voorgaande versies komen hiermee te vervallen

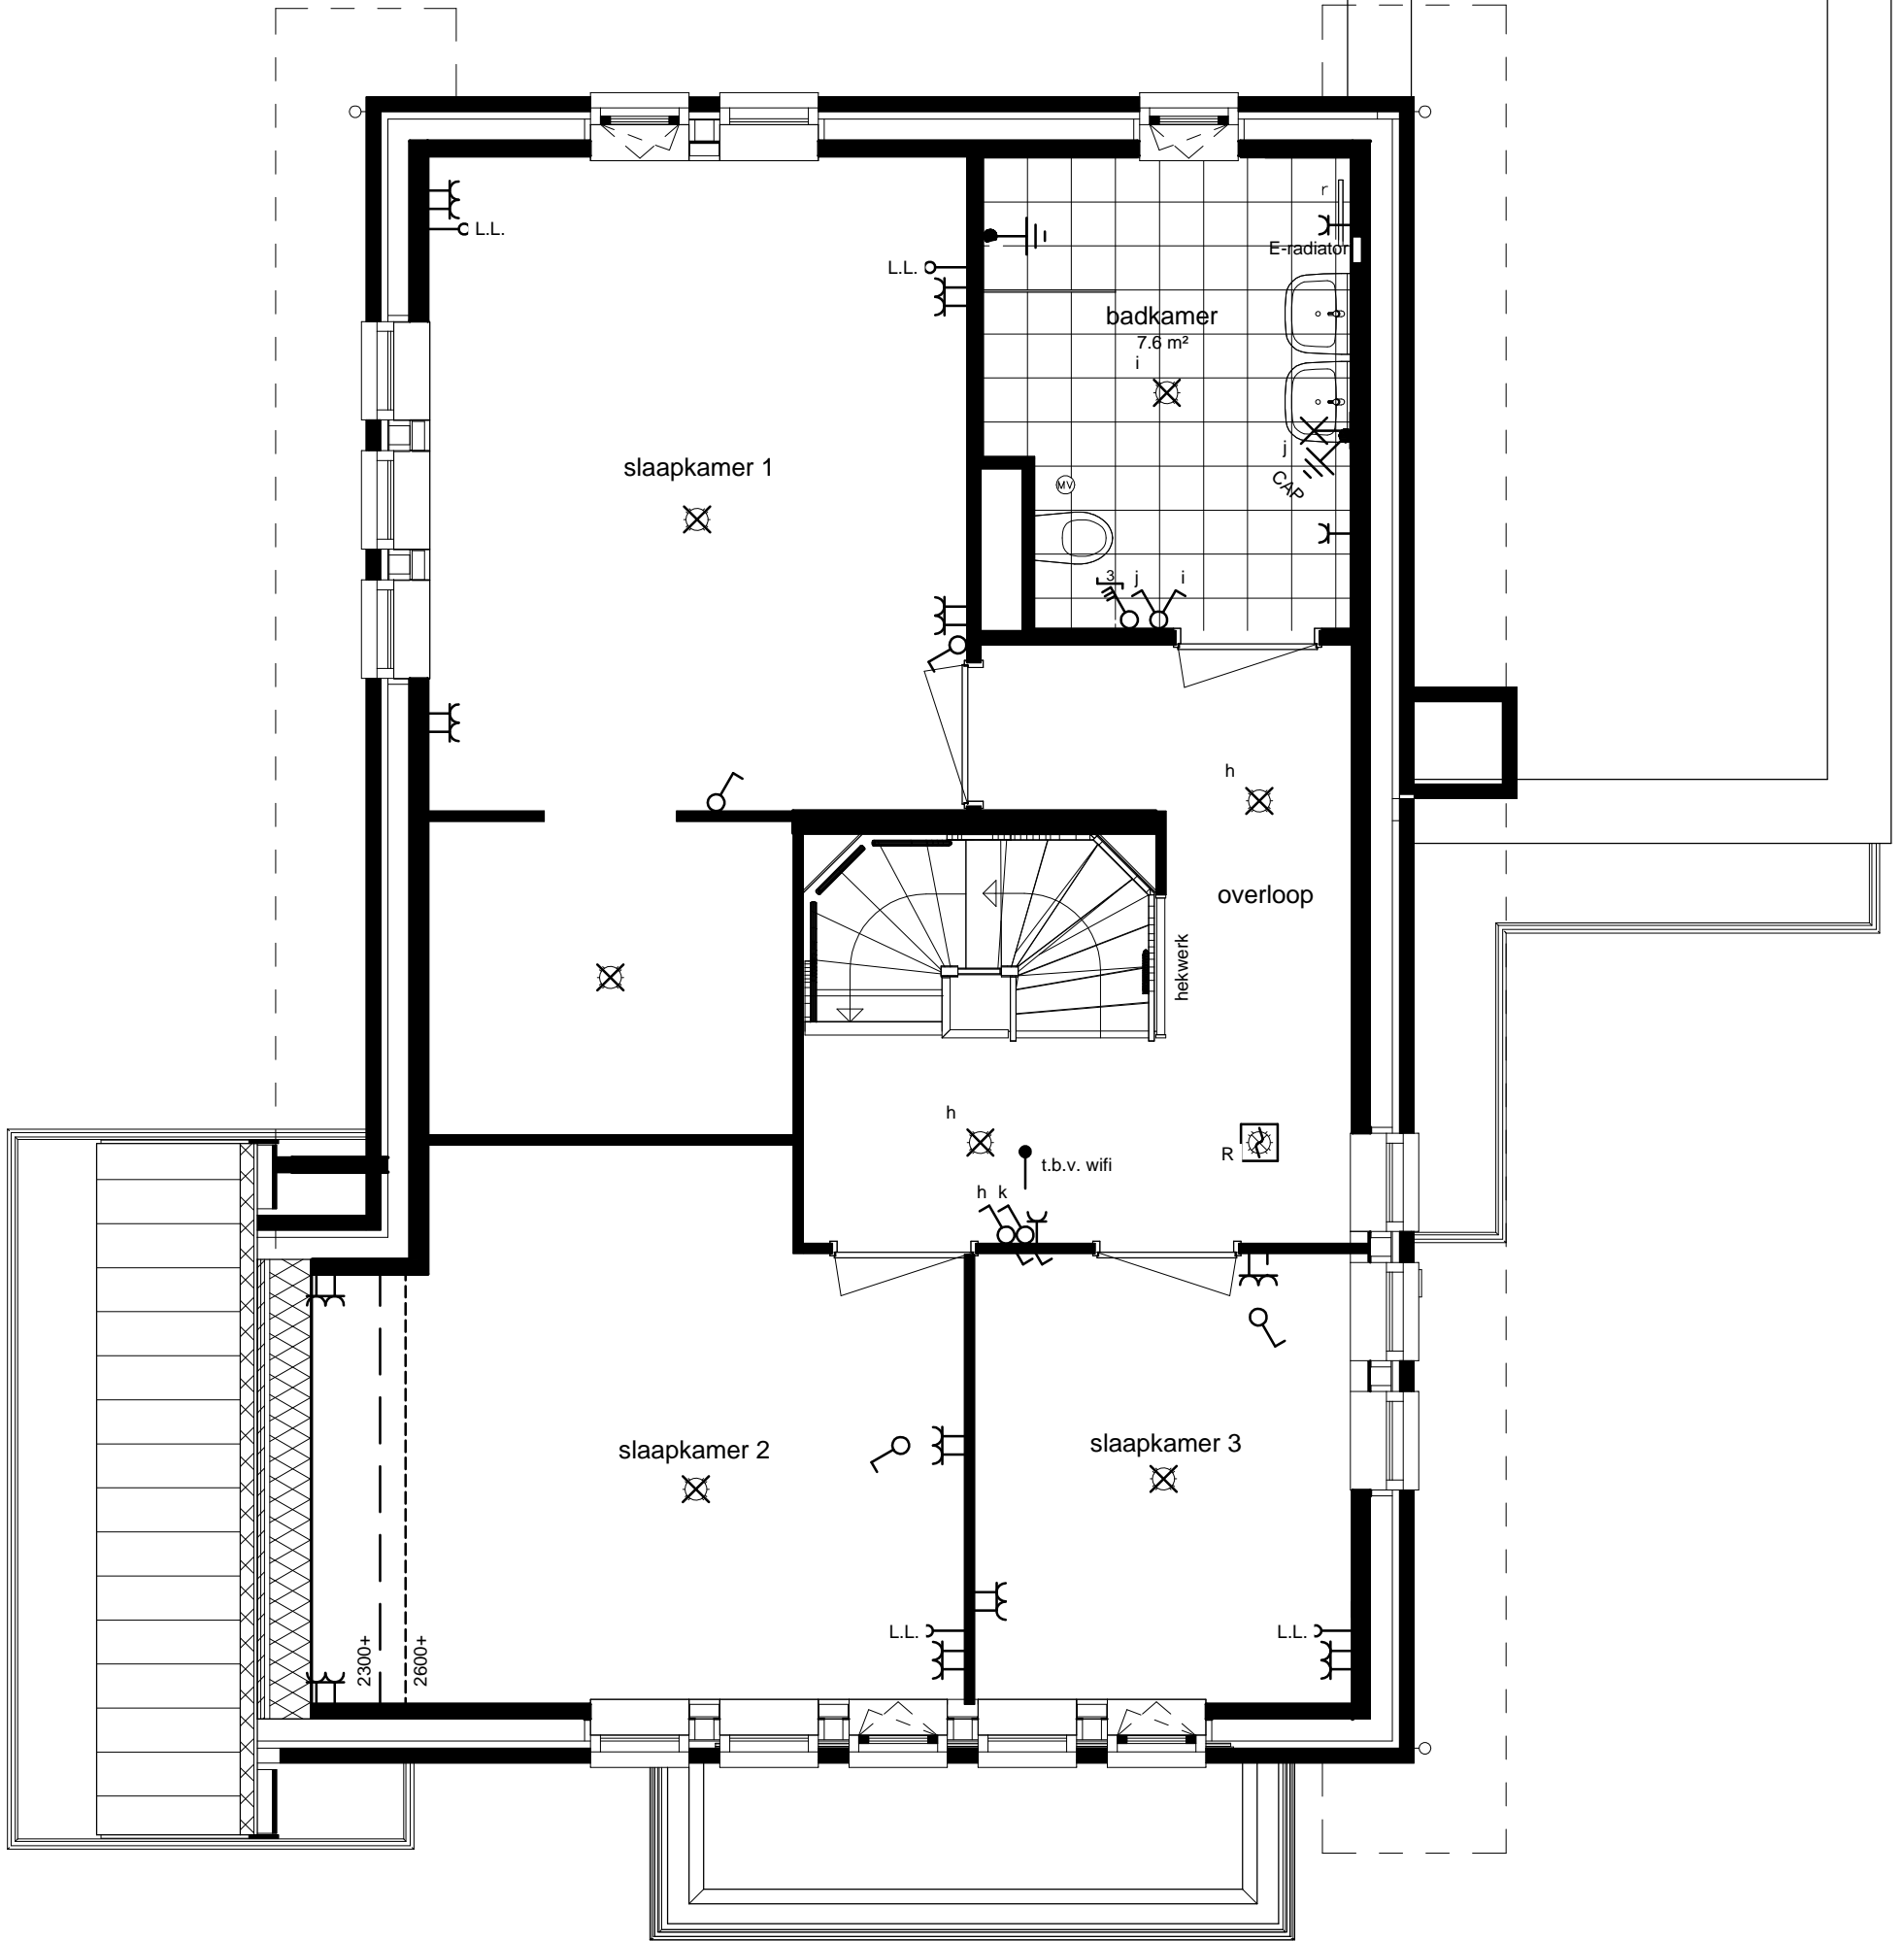

era contour | TBI  
 Zilverstraat 39  
 2718 RP Zoetermeer  
 Postbus 62  
 2700 AG Zoetermeer  
 T +31 79 317 01 70  
 E info@eracontour.nl  
 www.eracontour.nl

onderwerp:  
**kopersoptietekening  
 meer- en minderwerk**

naam klant:  
 .....

bouwnummer:

**11**

De aangegeven maatvoering is indicatief.  
 Aan deze tekening kunnen geen rechten worden ontleend.

handtekening voor akkoord:  
 .....

project:  
**GROENHAAGHE DEN HAAG  
 DEFINITIEF**

|                     |                 |           |               |                 |
|---------------------|-----------------|-----------|---------------|-----------------|
| tekening gewijzigd: | datum tekening: | getekend: | schaal:       | formaat:        |
| A. 26-09-2017       | 22-09-2017      | WM        | 1:50          | A3              |
| B. ....             |                 |           |               |                 |
| C. ....             | projectnummer:  | fase:     | woonlaag:     | tekeningnummer: |
| D. ....             | 2135            | 1         | 1e verdieping | 11.01           |
| E. ....             |                 |           |               |                 |

alle voorgaande versies komen hiermee te vervallen

